


LEGENDA POTUBÍ:

- 2.01 — Sýta para 0,5MPa, 165°C
- 2.02 — Para 0,02MPa
- 2.03 — Poistné potrubie z parných poistných ventilov
- 1.01 — Napájacia voda
- 1.02 — Kondenzát
- 1.03 — Upravená voda dopĺňavica
- 1.04 — Odkal
- 1.05 — Oduh
- 1.06 — Dávkovanie prevádzkových hmôt
- 1.07 — Zberné potrubie beztlakých odpadov
- 1.08 — Studená voda
- MaR

LEGENDA ARMATÚR:

OZNAČENIE	DRUH ARMATÚRY	GRAF. ZNAČKA	OZNAČENIE	DRUH ARMATÚRY	GRAF. ZNAČKA
B	Ventil odkalovací	□	R	Ventil regulačný	□
C	Ventil odľahovací	□	S	Posúvač (šupátok)	□
D	Odvádzač kondenzátu	□	T	Ventil redukčný	□
F	Filter	□	U	Ukazovateľ stavu hladiny	□
G	Gulový ventil	□	V	Ventil uzatvárací	□
K	Kohút	□	Z	Ventil spätný	□
L	Klapka spätná	□	O	Odvzdušňovací ventil (OV)	□
M	Klapka uzatvárací	□		Armatura so servopohonom	□
P	Poistný ventil	□	X	Špeciálne armatúry	□

PRÍKLAD OZNAČENIA:
 S100-16
 DRUH ARMATÚRY: DN PN

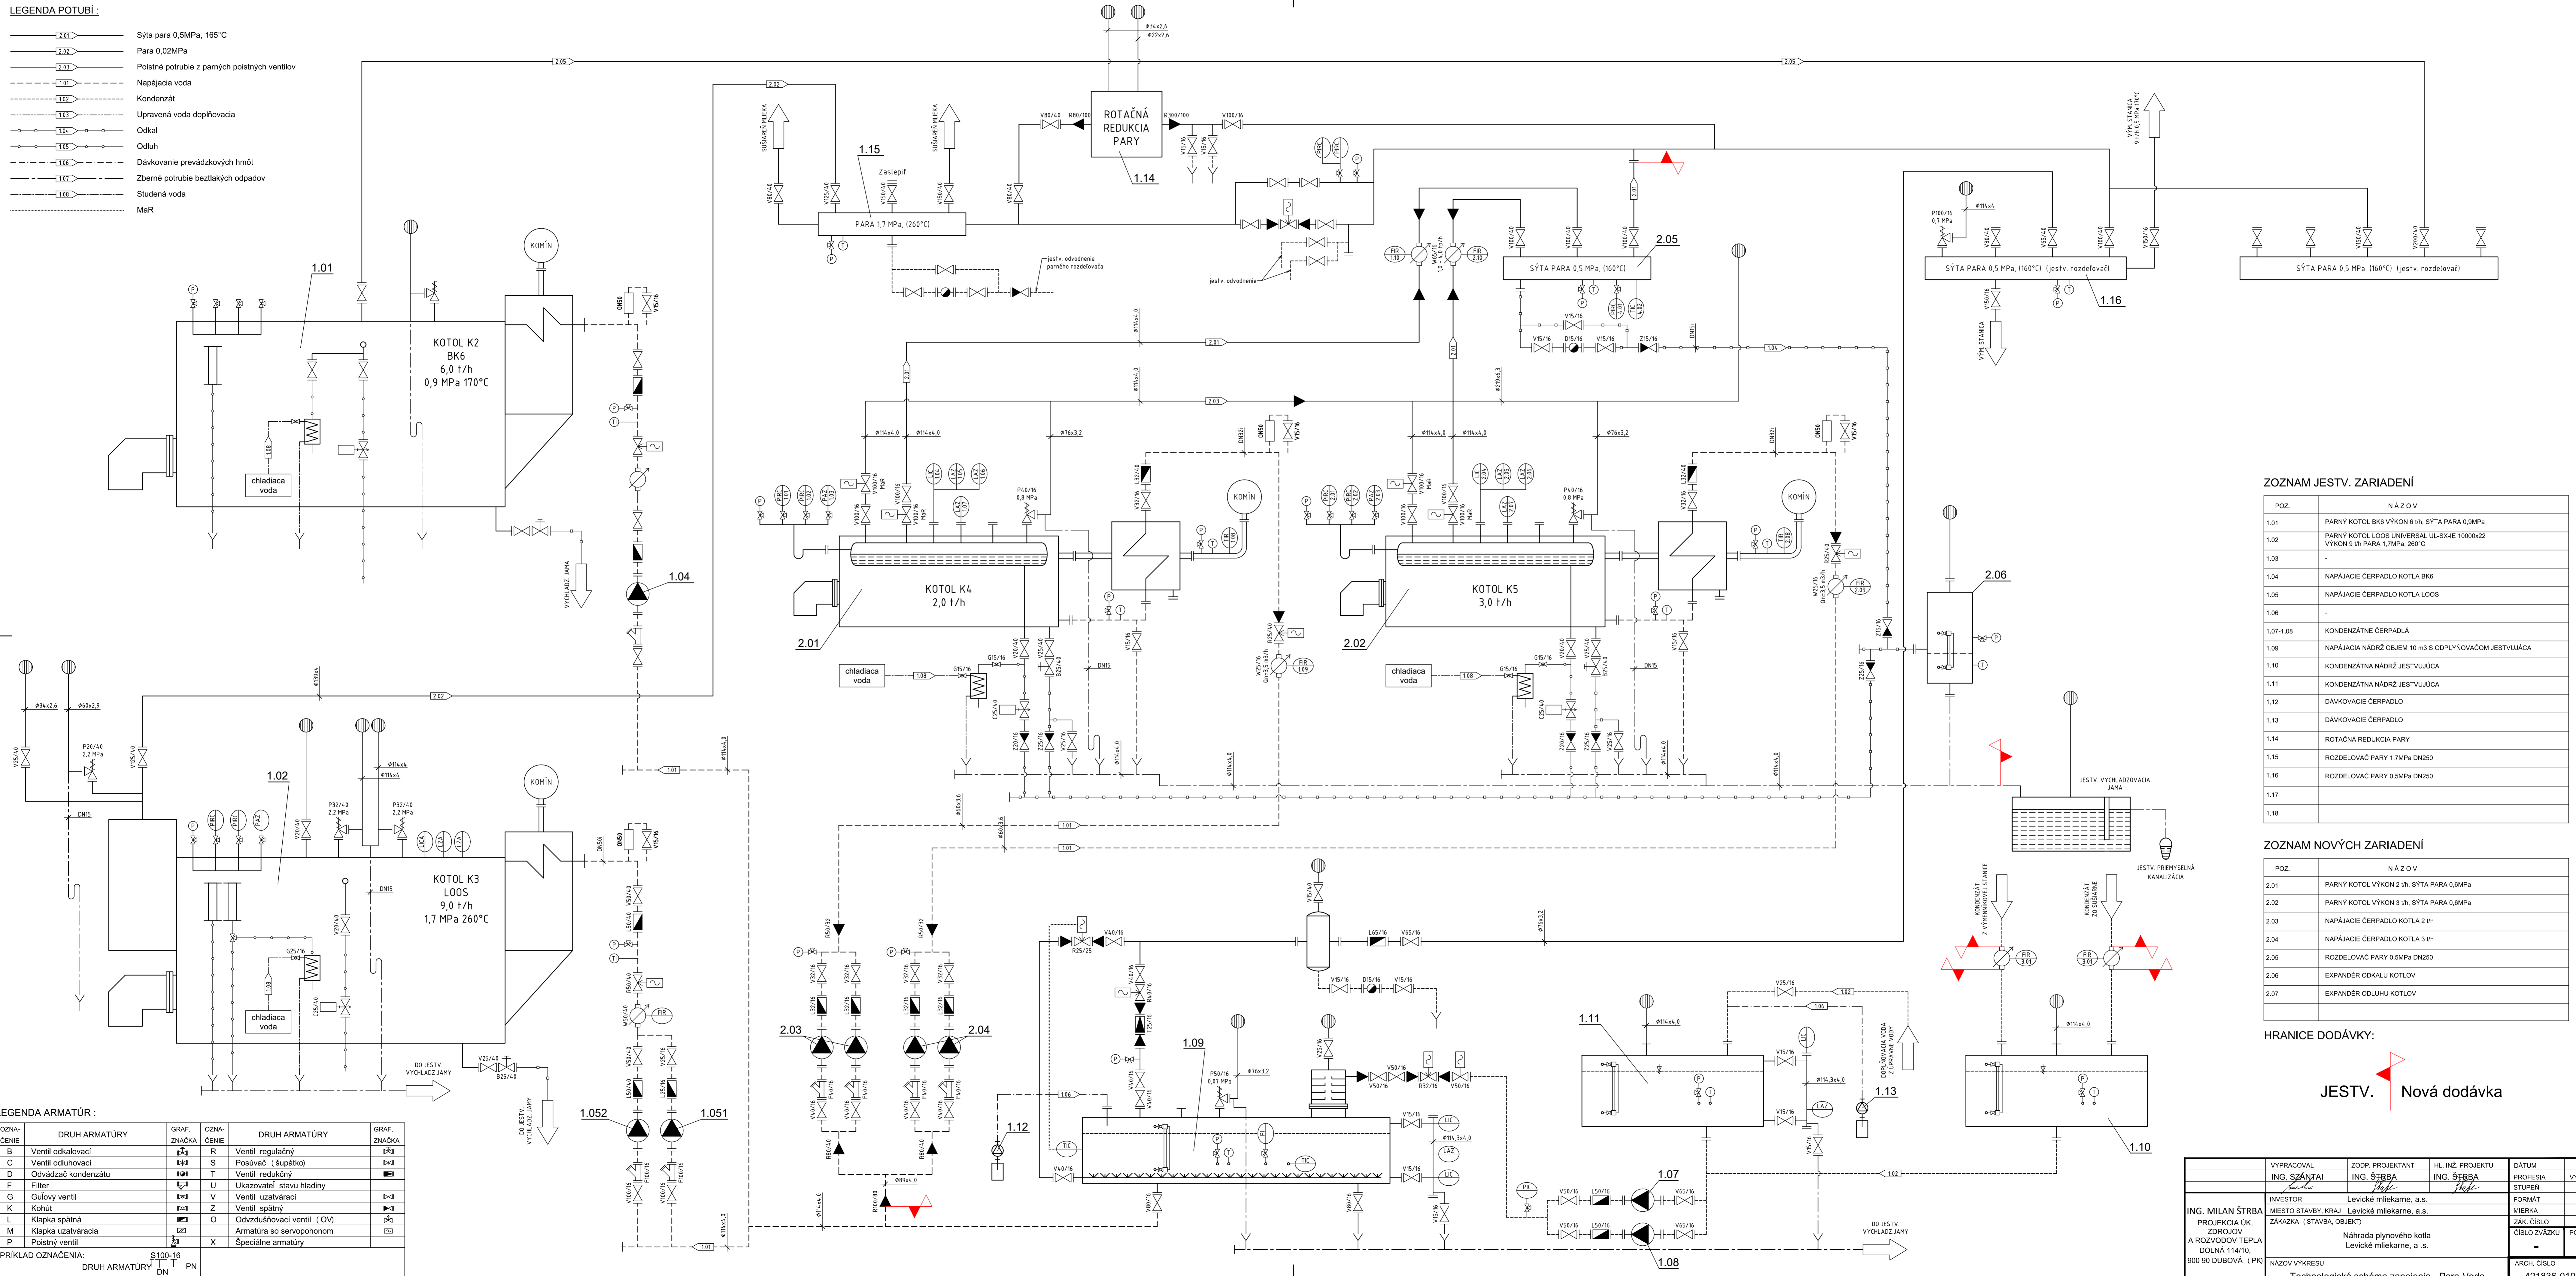

ZOZNAM JESTV. ZARIADENÍ

POZ.	NÁZOV
1.01	PARNÝ KOTOL BK6 VÝKON 6 t/h, SYTA PARA 0,9MPa
1.02	PARNÝ KOTOL LOOS UNIVERSAL UL-SK-JE 10000-22 VÝKON 9 t/h PARA 1,7MPa, 260°C
1.03	-
1.04	NAPÁJACIE ČERPADLO KOTLA BK6
1.05	NAPÁJACIE ČERPADLO KOTLA LOOS
1.06	-
1.07-1.08	KONDENZÁTNE ČERPADLÁ
1.09	NAPÁJACIA NÁDRŽ OBJEM 10 m ³ S ODPLYŇOVAČOM JESTVUJÚCA
1.10	KONDENZÁTNA NÁDRŽ JESTVUJÚCA
1.11	KONDENZÁTNA NÁDRŽ JESTVUJÚCA
1.12	DÁVKOVACIE ČERPADLO
1.13	DÁVKOVACIE ČERPADLO
1.14	ROTAČNÁ REDUKCIA PARY
1.15	ROZDELOVAČ PARY 1,7MPa DN250
1.16	ROZDELOVAČ PARY 0,5MPa DN250
1.17	-
1.18	-

ZOZNAM NOVÝCH ZARIADENÍ

POZ.	NÁZOV
2.01	PARNÝ KOTOL VÝKON 2 t/h, SYTA PARA 0,6MPa
2.02	PARNÝ KOTOL VÝKON 3 t/h, SYTA PARA 0,6MPa
2.03	NAPÁJACIE ČERPADLO KOTLA 2 t/h
2.04	NAPÁJACIE ČERPADLO KOTLA 3 t/h
2.05	ROZDELOVAČ PARY 0,5MPa DN250
2.06	EXPANDÉR ODKALU KOTLOV
2.07	EXPANDÉR ODUHU KOTLOV

HRANICE DODÁVKY:



VYPRACOVAL	ZODP. PROJEKTANT	HL. INŽ. PROJEKTU	DÁTUM	01.2019
ING. SZANTAI	ING. ŠTRBA	ING. ŠTRBA	PROFESIA	VYKUROVANIE
			STUPEŇ	RP
INVESTOR	Levičké mliekare, a.s.		FORMÁT	12A4
Miesto stavby: KRAJ	Levičké mliekare, a.s.		MIERKA	1:1
ZÁKAZKA (STAVBA, OBJEKT)	Náhrada plynového kotle Levičké mliekare, a.s.		ZÁK. ČÍSLO	421836
			ČÍSLO ZVÁZKU	POR. ČÍS. DOK.
NÁZOV VÝKRESU	Technická schéma zapojenia - Para-Voda			ARCH. ČÍSLO
				421836-0100-0001