


Rez A-A

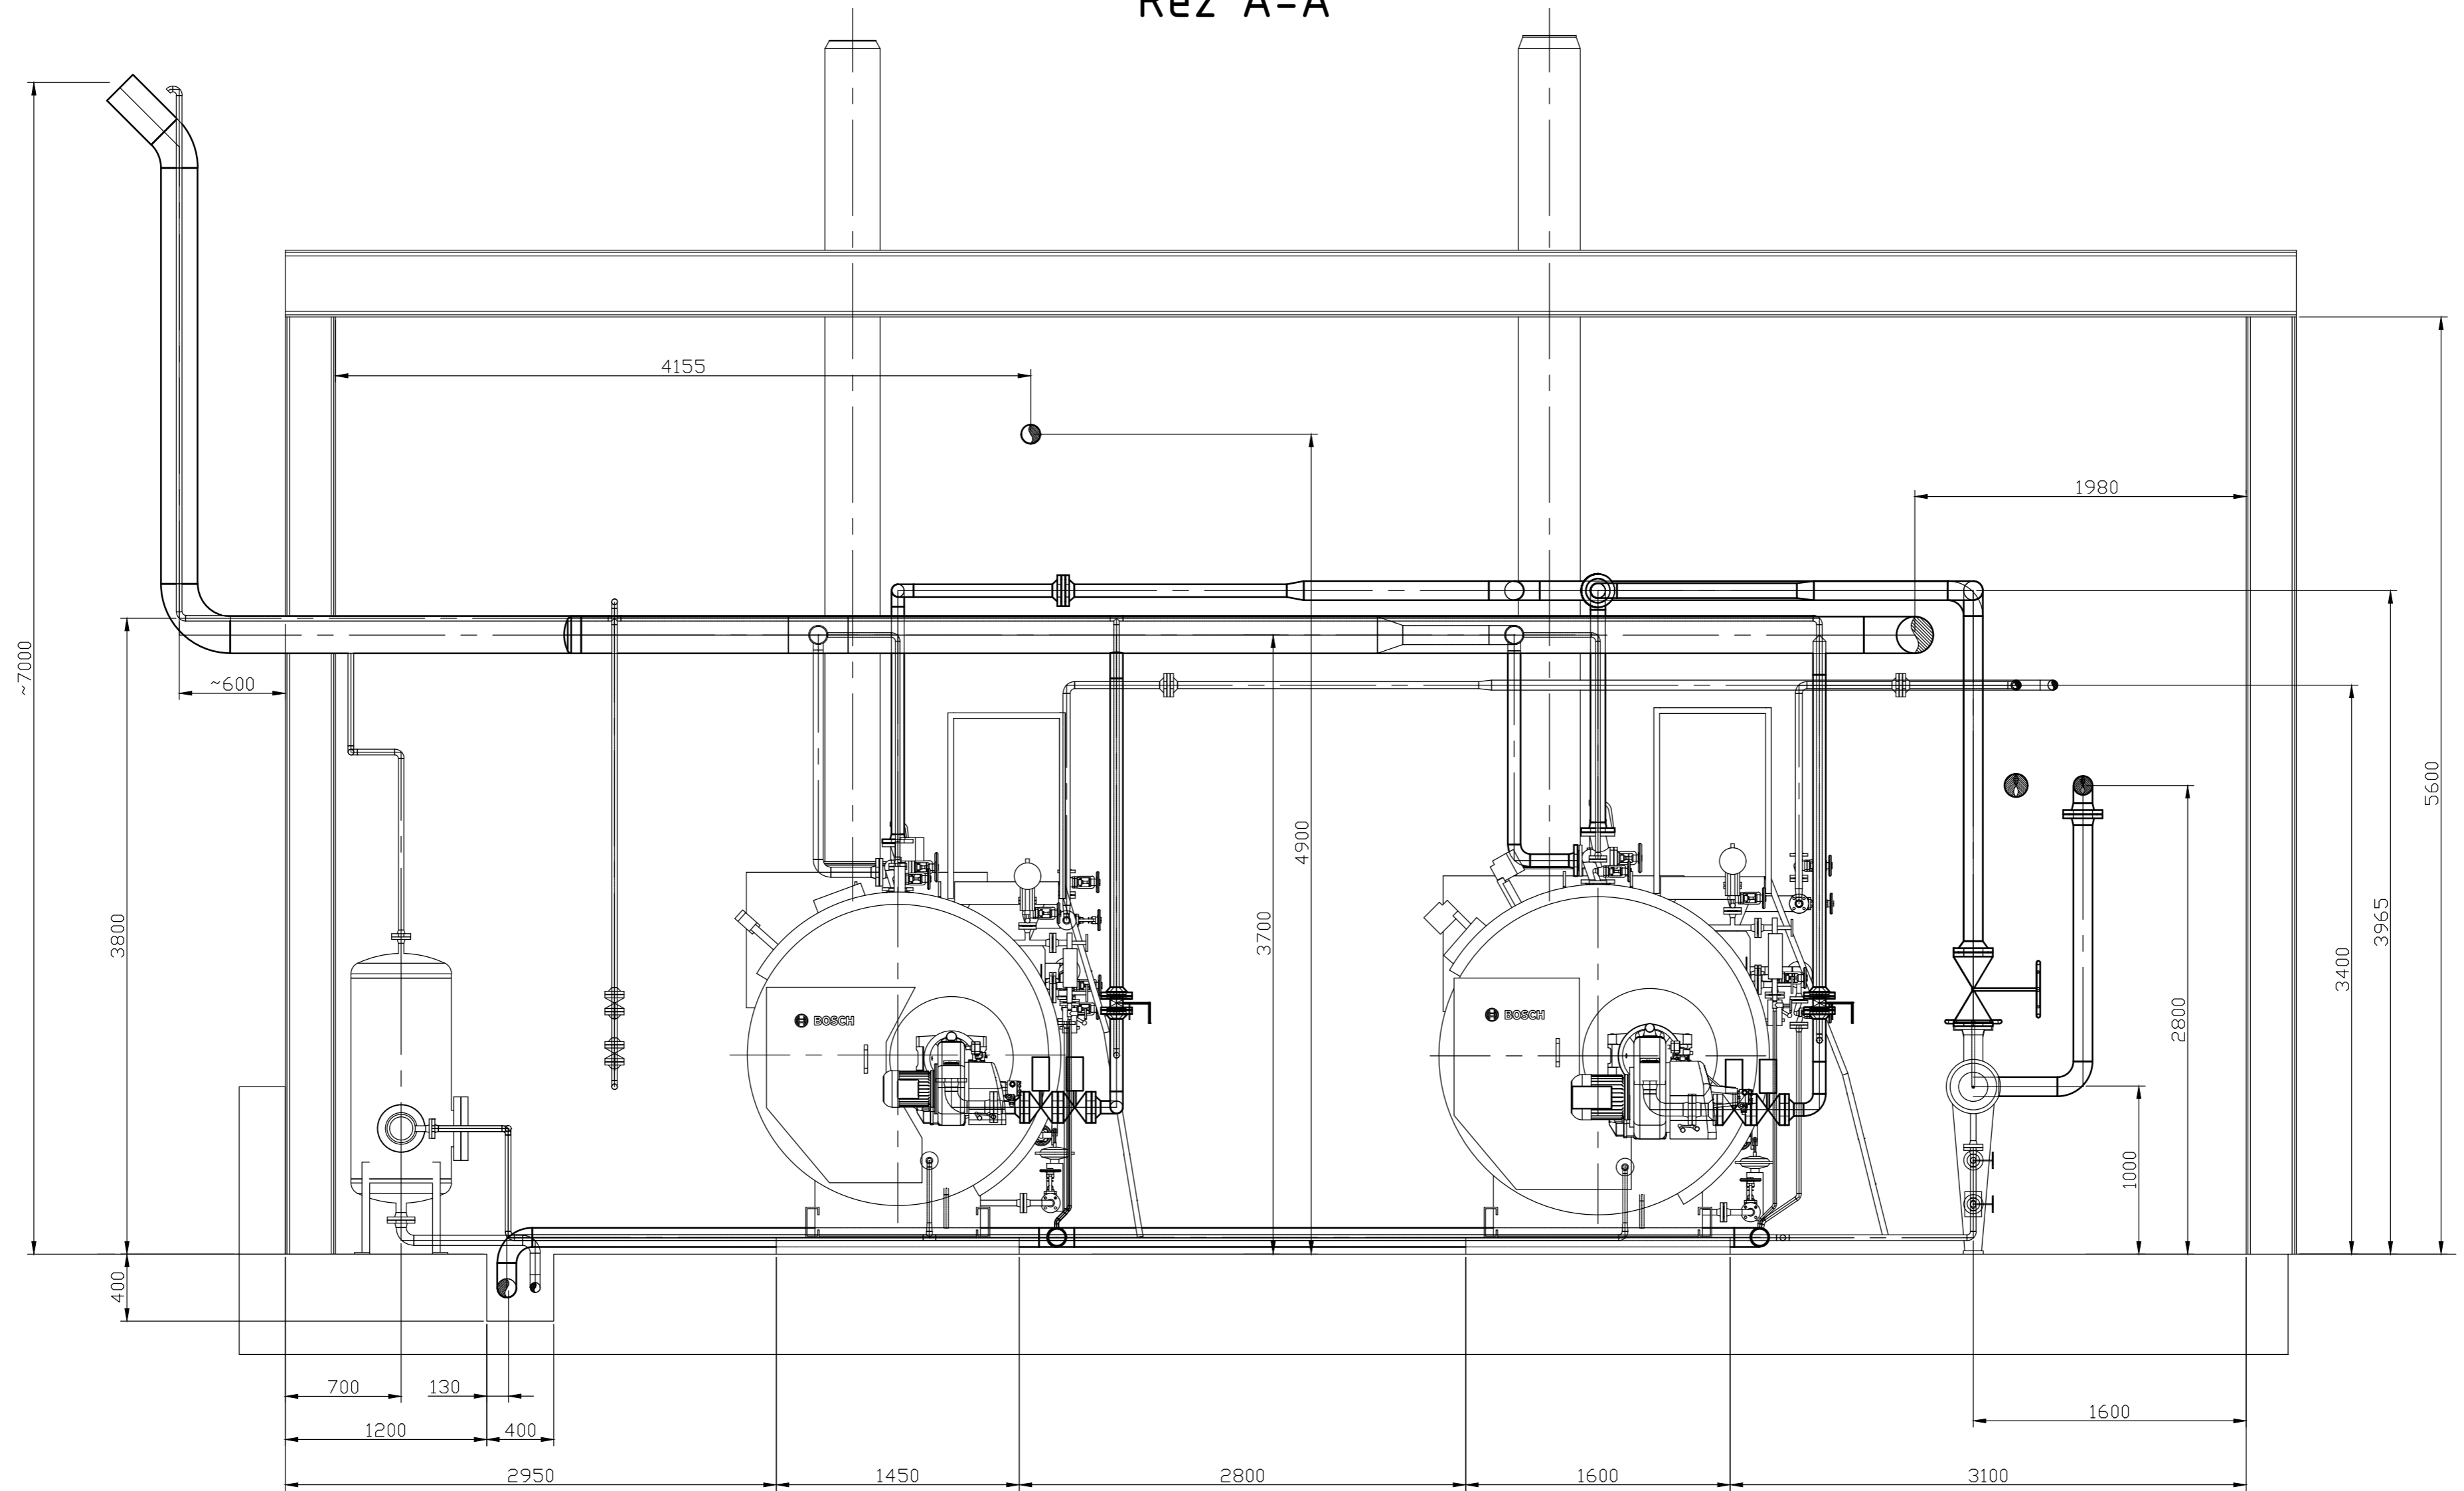

	VYPRACOVAL	ZODP. PROJEKTANT	HL. INŽ. PROJEKTU	DÁTUM	01.2019
	ING. SZÁNTAI	ING. ŠTRBA	ING. ŠTRBA	PROFESIA	VYKUROVANIE
	<i>Szantai</i>	<i>Štrba</i>	<i>Štrba</i>	STUPEŇ	Úvod. Projekt
ING. MILAN ŠTRBA PROJEKČIA ÚK, ZDROJOV A ROZVODOV TEPLA DOLNÁ 114/10, 900 90 DUBOVÁ (PK)	INVESTOR	Levické mliekare, a.s.		FORMÁT	4A4
	MIESTO STAVBY, KRAJ	Levické mliekare, a.s.		MIERKA	1:50
	ZÁKAZKA (STAVBA, OBJEKT)	Náhrada plynového kotla Levické mliekare, a. s.		ZÁK. ČÍSLO	421836
				ČÍSLO ZVÁZKU	POR. ČÍS. DOK.
				-	-
	NÁZOV VÝKRESU	Rez A-A		ARCH. ČÍSLO	421836-0100-0003