


Rez D-D

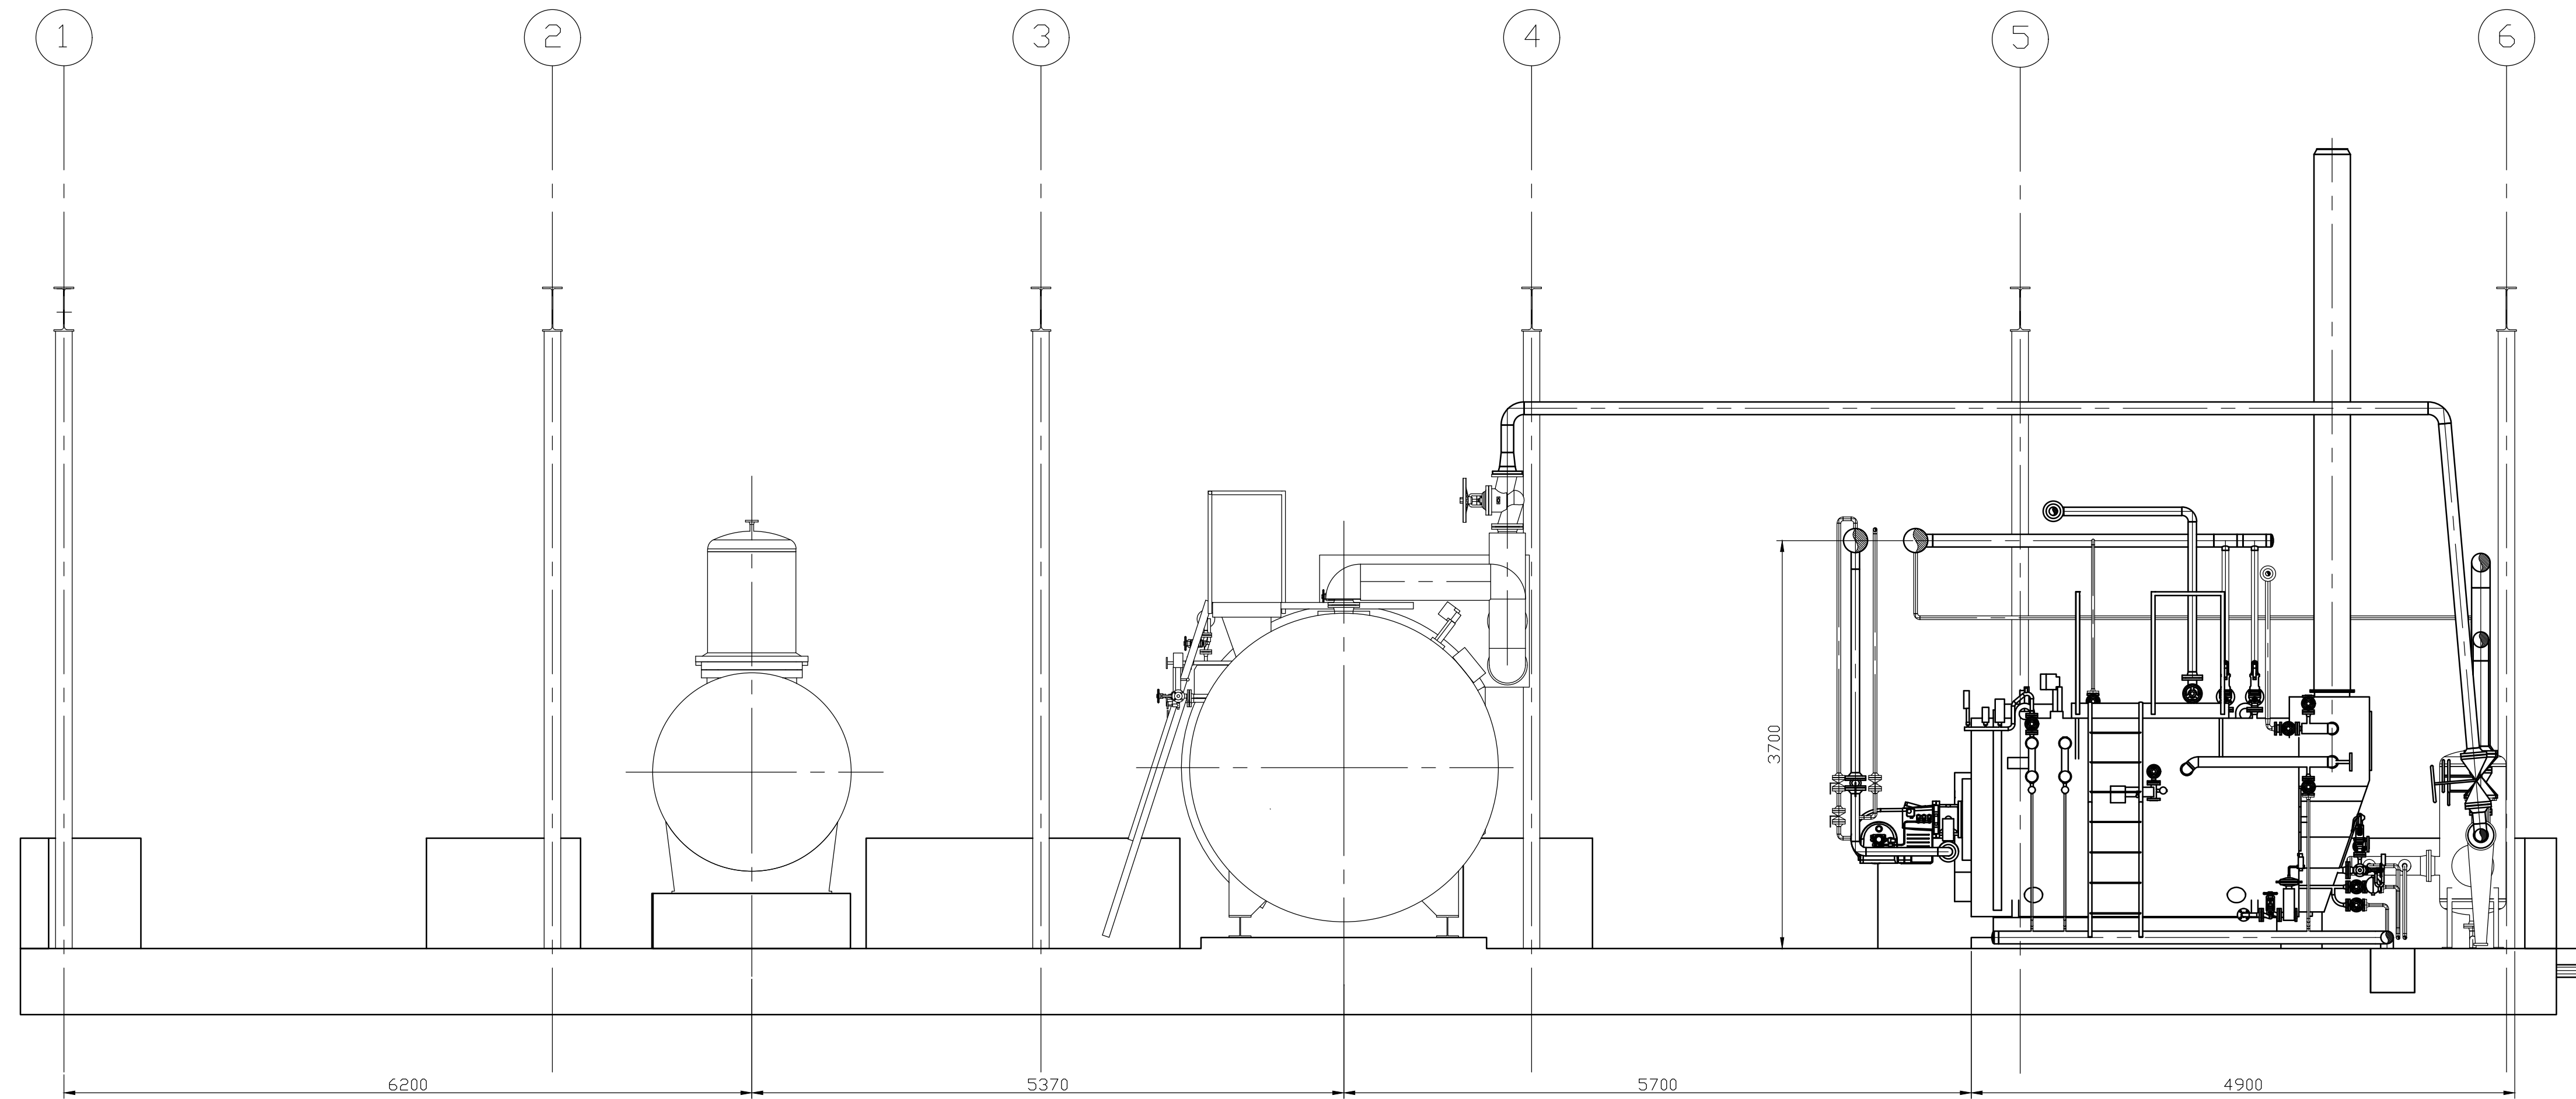

	VYPRACOVAL ING. SZANTAI	ZODP. PROJEKTANT ING. ŠTRBA	HL. INŽ. PROJEKTU ING. ŠTRBA	DÁTUM 01.2019	VYKUROVANIE Úvod. Projekt
				FORMÁT 6A4	
ING. MILAN ŠTRBA PROJEKČIA ÚK, ZDROJOV A ROZVODOV TEPLA DOLNÁ 114/10, 900 90 DUBOVÁ (PK)	INVESTOR Levické mliekare, a.s.			MIERKA 1:50	
	MIESTO STAVBY, KRAJ Levické mliekare, a.s.			ZÁK. ČÍSLO 421836	POR. ČÍS. DOK. -
	ZÁKAZKA (STAVBA, OBJEKT) Náhrada plynového kotla Levické mliekare, a .s.			ČÍSLO ZVÁZKY -	
NÁZOV VÝKRESU Rez D-D				ARCH. ČÍSLO 421836-0100-0005	