


LEGENDA:

- - NAVRHOVANÝ ROZVOD ZP DN 25 až DN 300; PN 10 až 45kPa
- - - - NAVRHOVANÉ ODVZDUŠNOVACIE POTRUBIE DN 15 až DN 32
- - JESTVUJÚCI ROZVOD ZP DN 150; PN 45kPa

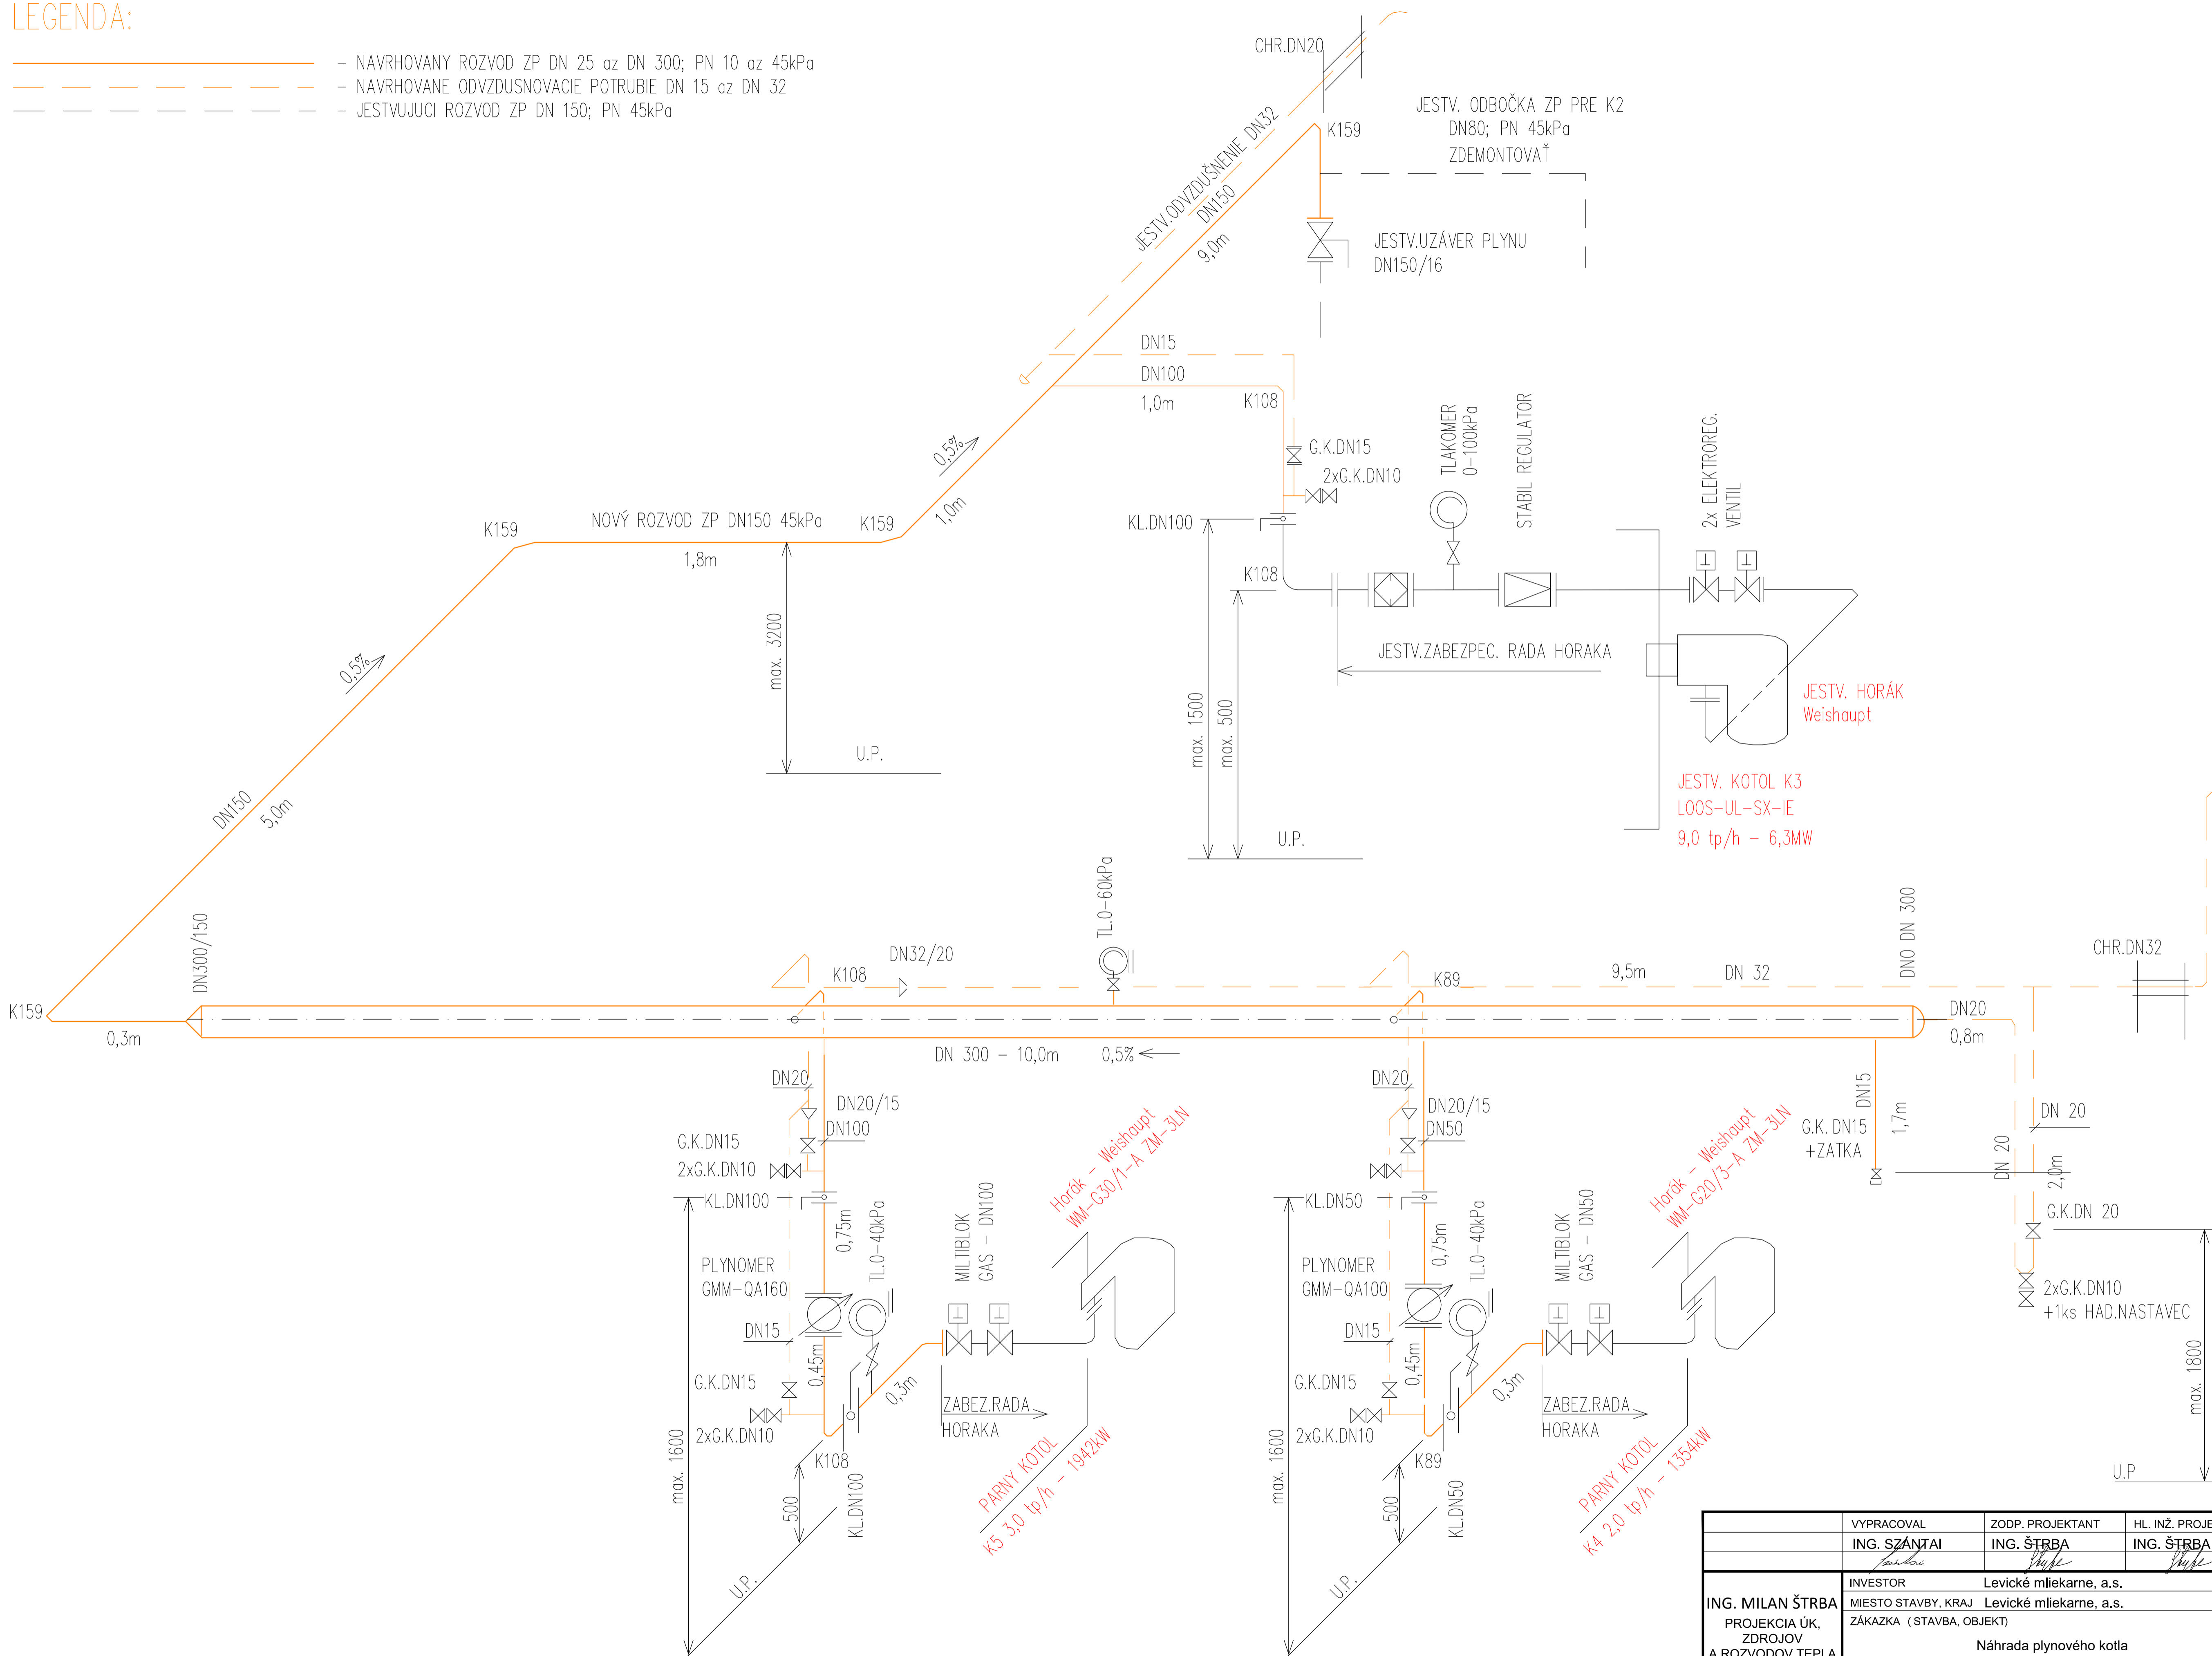

	VYPRACOVAL ING. SZÁNTAI	ZODP. PROJEKTANT ING. ŠTRBA	HL. INŽ. PROJEKTU ING. ŠTRBA	DÁTUM 01.2019
				PROFESIA VYKUROVANIE
				STUPEŇ RP
	INVESTOR Levické mliekare, a.s.	MIESTO STAVBY, KRAJ Levické mliekare, a.s.		FORMÁT 8A4
	ZÁKAZKA (STAVBA, OBJEKT) Náhrada plynového kotla Levické mliekare, a. s.			ZÁK. ČÍSLO 421836
	NÁZOV VÝKRESU Technologická schéma zapojenia - Rozvod ZP			ČÍSLO ZVÁZKU POR. ČÍS. DOK. -
				ARCH. ČÍSLO 421836-0200-0001